


- CONVENCIONES:**
- P.O.T.:**
- PERIMETRO (SEGUN ACUERDO)
 - 058 DE 2003
 - PERIMETRO EXPANSION
 - PERIMETRO SUBURBANO
- INTERCEPTORES:**
- INTERCEPTOR RIO PALMIRA
 - PARTE ALTA
 - INTERCEPTOR SAN PABLO
 - INTERCEPTOR EXISTENTE
 - INTERCEPTOR RIO PALMIRA
 - MARGEN DERECHA
 - INTERCEPTOR RIO PALMIRA
 - MARGEN IZQUIERDA

MODIFICACIONES	N°	FECHA	POR

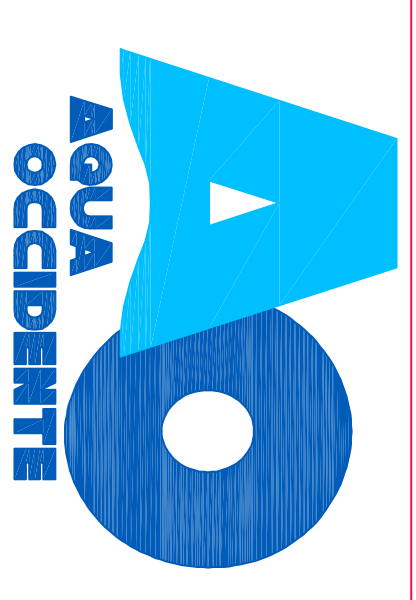

DEPARTAMENTO DE PLANEACIÓN TÉCNICA Y GESTIÓN AMBIENTAL

LOCALIZACIÓN GENERAL INTERCEPTORES EXISTENTES & PROYECTADOS

INTERCEPTOR SANITARIO RIO PALMIRA PARTE ALTA

GERENCIA TÉCNICA

ADVERTENCIA

0 1 2

SIEMPRE USAR VORONDI EN EL MANEJO DE LA ESCALA

Escala: 1:5000

Unidades: m

Diseño: DPTO. P. T. & G. A.

Registro digital: J. GARCIA C.

DPTO. P. T. & G. A.

P. 1 y P. 2. AL-124-G-I-dwg

Fecha: MARZO DE 2014

Plano N°: 2

PROYECTO: ALC-PAL-05-2014

Consolidado: 2 DE 6