


**EVALUACION DE ALTERNATIVAS  
SOLUCIÓN SANITARIA  
CENTRO POBLADO  
CORONADO**

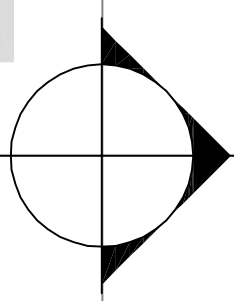


**PUNTO DE ENTREGA  
ZAUJON ZAMORANO**

**AREA DE EXPANSION  
CORONADO**

**PUNTO DE INICIO  
ZAUJON ZAMORANO**

**CONEXIÓN A INTERCEPTOR  
CARBONERA BAJA  
LONG. APROX. = 893,28 m**

**PUNTO DE ENTREGA  
TRANS 35 CON CL 64**

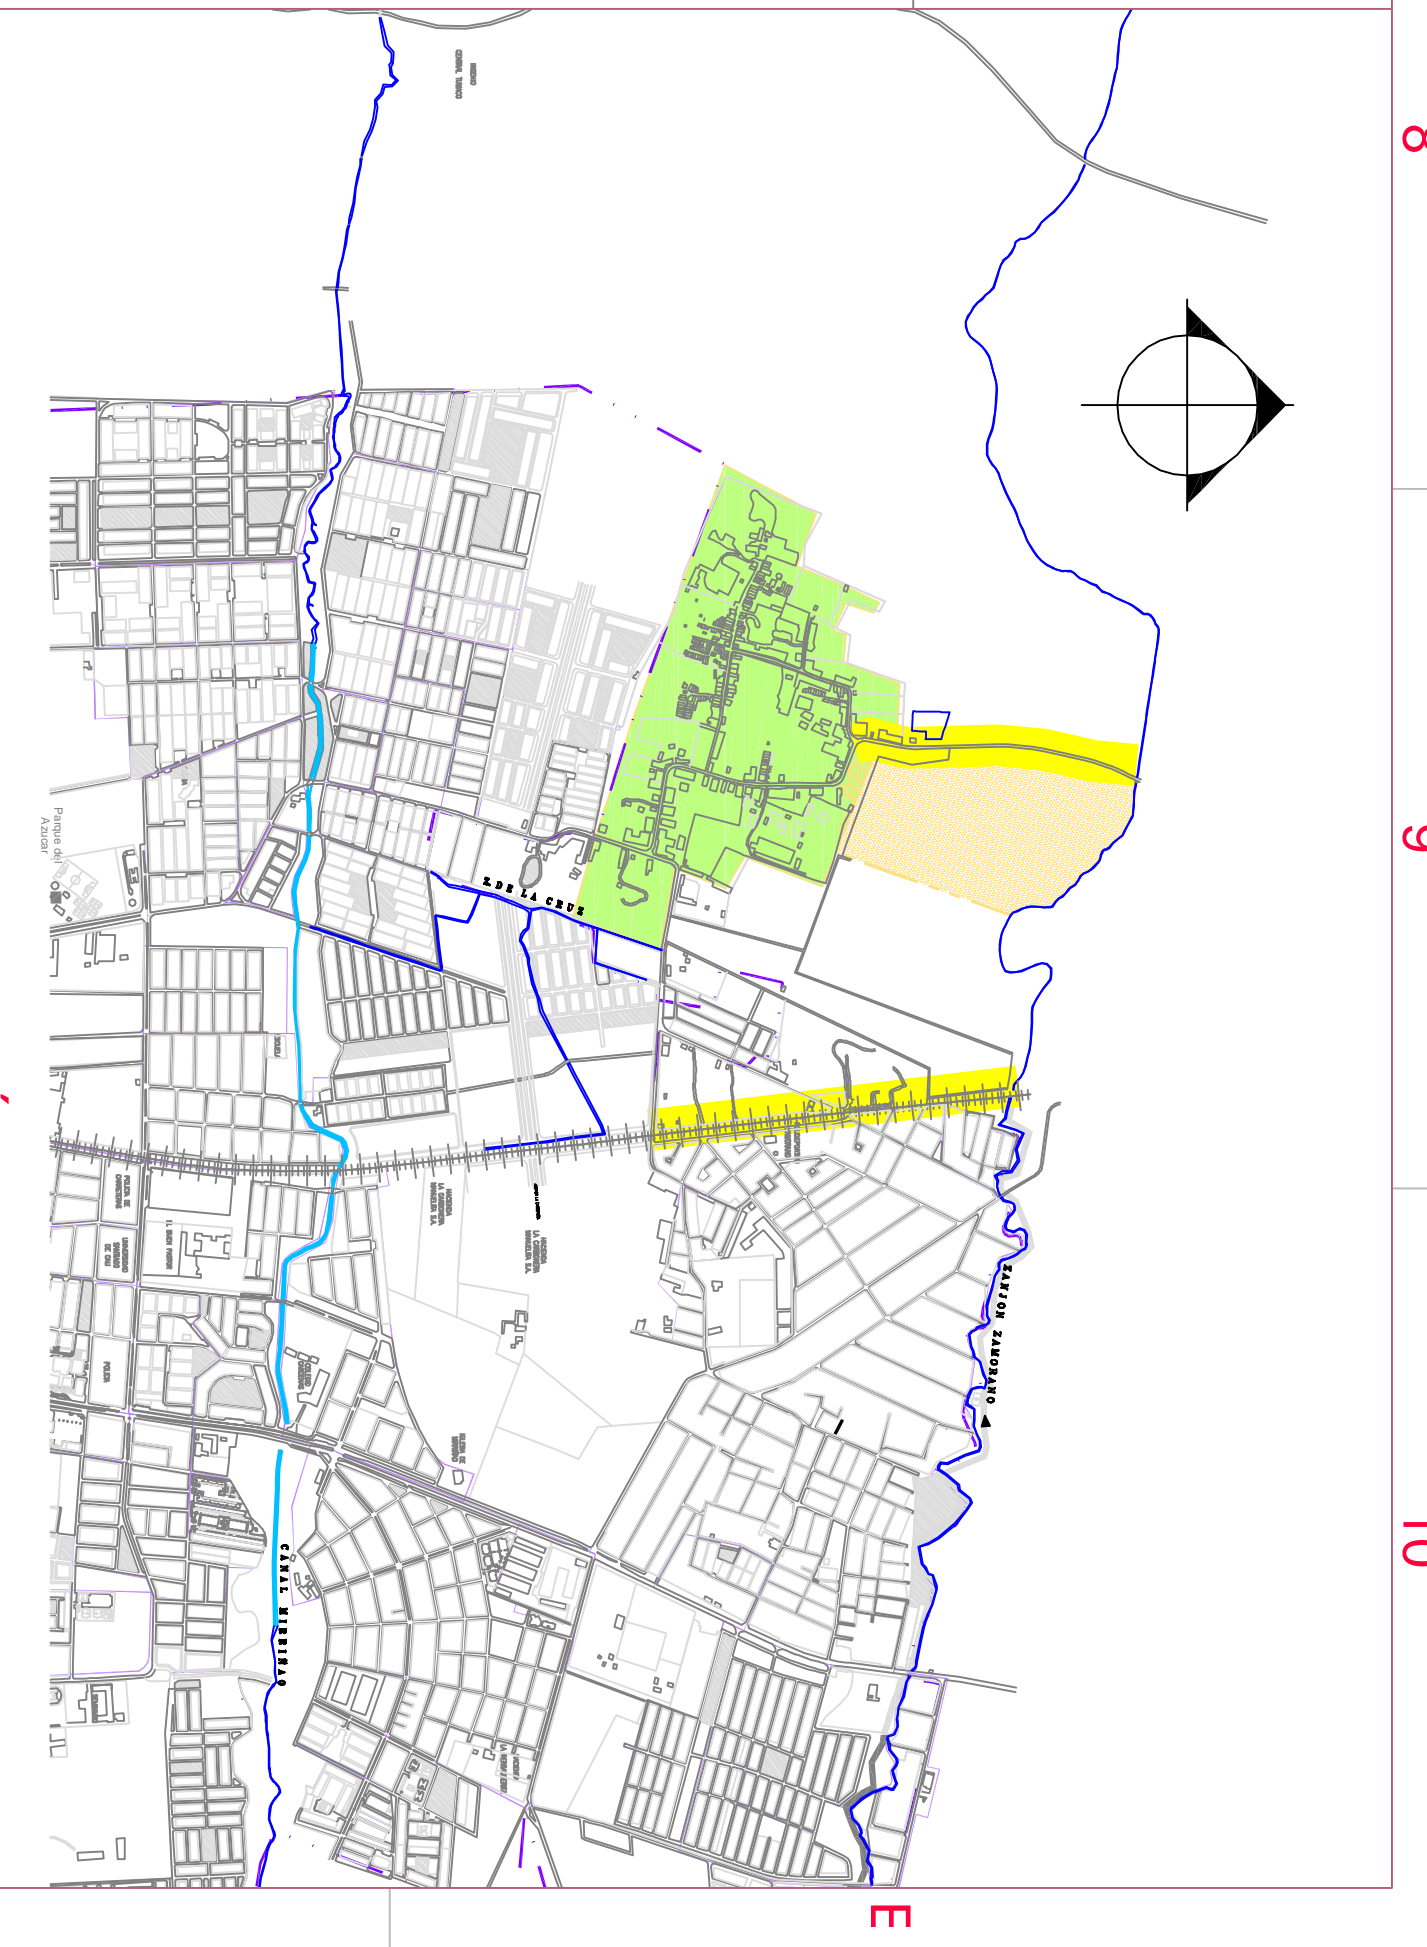


**CONVENCIONES:**

- P.O.T.:**
- PERIMETRO (SEGUN ACUERDO 058 DE 2003)
  - AREA EXPANSION

**COLECTORES:**

- POSIBLE TRAZADO COLECTOR SANITARIO
- CONEXIÓN ZAMORANO-MIRRIÑAO
- POSIBLE TRAZADO SOLUCIÓN SANITARIA CENTRO POBLADO CORONADO
- INTERCEPTOR EXISTENTE

MODIFICACIONES	Nº	FECHA	POR

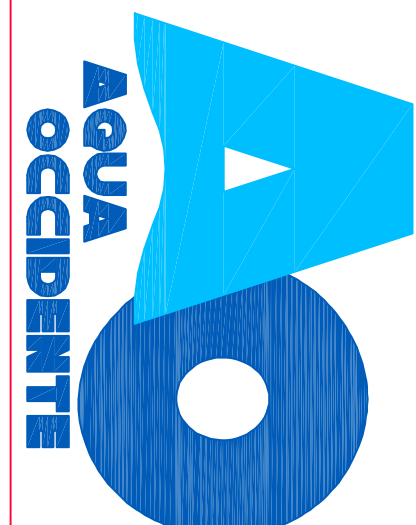

**DEPARTAMENTO DE PLANEACIÓN  
TÉCNICA Y GESTIÓN AMBIENTAL**

**LOCALIZACIÓN GENERAL INTERCEPTORES  
EXISTENTES & PROYECTADOS**

**ÁREA DE INFLUENCIA ESTUDIO CORONADO  
E INTERCEPTOR ZAMORANO, MIRRIÑAO**

**GERENCIA  
TÉCNICA**

ADVERTENCIA	DISEÑO	AYUDANTE
0 1 2	DPTO. P. T. & G. A.	J. GARCIA C.
SIEMPRE NOMBRAR EL MANEJO EN LA ESCALA	Fecha:	Registro digital
Escala:	MARZO DE 2014	P. J. P. 4. AL-124-G-14kg
1:7500	PROYECTO:	Plano N°:
Unidades: m	ALC-PAL-05-2014	4 DE 4