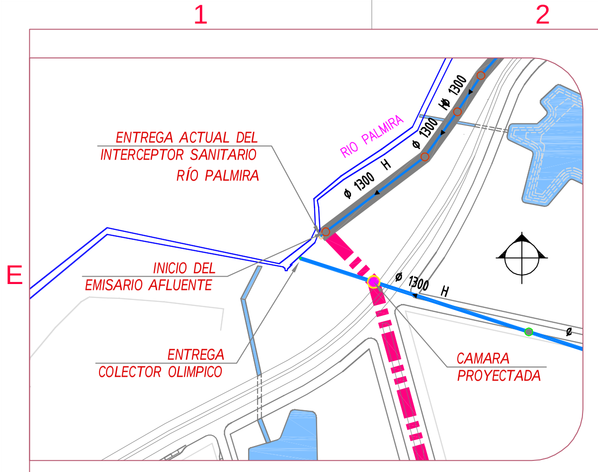

PUNTO DE INICIO
EMISARIO AFLUENTE
ESCALA 1:4000

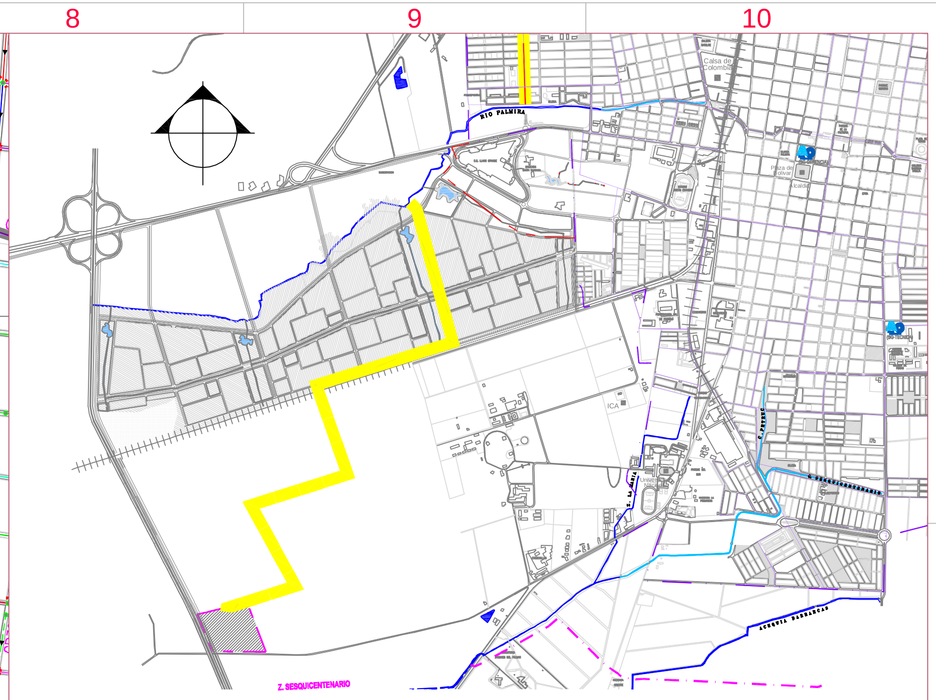

LOCALIZACIÓN
ESCALA 1= SIN

CONVENCIONES:

P.O.T.:

- PERIMETRO (SEGUN ACUERDO 058 DE 2003)
- PERIMETRO EXPANSION
- PERIMETRO SUBURBANO
- FUTURA ÁREA DE EXPANCIÓN

COLECTOR:

- COLECTOR SANITARIO EMISARIO FINAL PTAR
- INTERCEPTOR EXISTENTE

Nº	MODIFICACIONES	FECHA	POR
4			
3			
2			
1			

AQUA OCCIDENTE

DEPARTAMENTO DE PLANEACIÓN TÉCNICA Y GESTIÓN AMBIENTAL

LOCALIZACIÓN GENERAL INTERCEPTORES EXISTENTES & PROYECTADOS

INTERCEPTOR RIO PALMIRA, EMISARIO FINAL AGUA CRUDA
& INTERCEPTOR LA MARIA - SESQUICENTENARIO - PTAR

GERENCIA TÉCNICA

ADVERTENCIA: 0 1 2 — SI ESTA BARRA NO MIDE 2 cm. EL PLANO NO ESTA A ESCALA

Diseñó: DPTO. P. T, & G. A.		Aprobó: J. GARCIA C.	
Dibujó: DPTO. P. T, & G. A.		Registro digital: P_1 y P_2_ AL-124-G-II.dwg	
Fecha: MARZO DE 2014	Plano Nº: 3	Consecutivo: 3 DE 6	
Escala: 1:7500		PROYECTO: ALC-PAL-05-2014	
Unidades: m			

C:\BACKUP SEP 30 2010\CVC\14. 1784 IMPLEMENTACIÓN DE ACCIONES PARA LA RECUPERACIÓN AMBIENTAL DEL RÍO CAUCA- TRATAMIENTO DE AGUAS RESIDUALES DE CENTROS POBLADOS\1.ESTUDIOS PREVIOS R11 PALMIRA\ANEXO TECNICO 21 ABRIL 2014\P_1 Y P_2_ AL-124-G-II.dwg